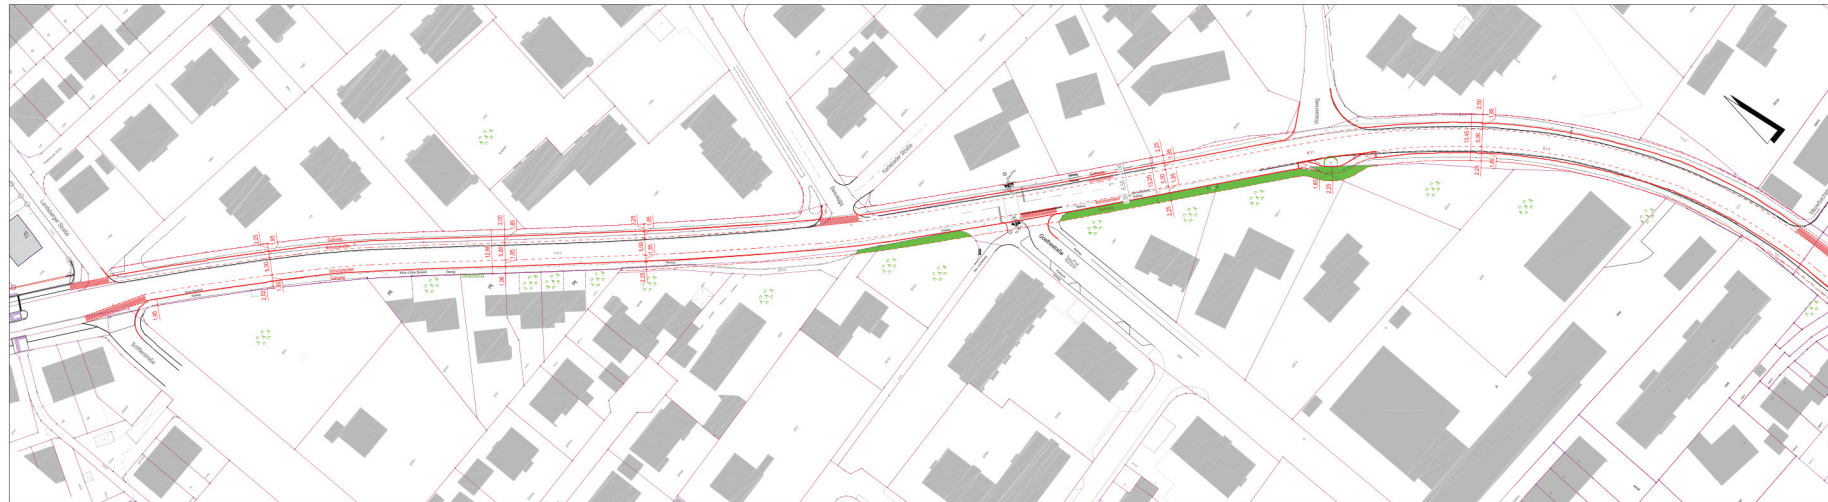


— Bestand
 — Planung
 ■ Grunderwerb ca. 230m²

Nr.	Art der Änderung	Datum	Name

Stadt Rosenheim		Anlage Blatt Nr. Datum Zeichen	
Ebersberger Straße Ausbaukonzept Schiller- bis Mayerbachstraße Variante 2b		bearbeitet gezeichnet geprüft Reg. Nr.	13.09.2021 Gesik
aufgestellt:		Lageplan Maßstab: 1 : 500	
einverstanden:	TIEFBAUAMT Datum, Unterschrift	STADTPLANUNGSAMT Datum, Unterschrift	genehmigt: Rosenheim, den BAUDEZERNAT