




- LEGENDE:
- Markierung neu
 - Bordstein neu
 - Bordsteinabsenkung
 - Einzeiler neu
 - GW-Platten neu
 - Baum Bestand
 - LSA Mast Planung
 - LSA Mast Bestand
 - Bordstein Bestand
 - Bordsteinabsenkung Bestand
 - Einzeiler Bestand
 - Grünfläche

ENTWURF

Nr.	Art der Änderung	Datum	Name

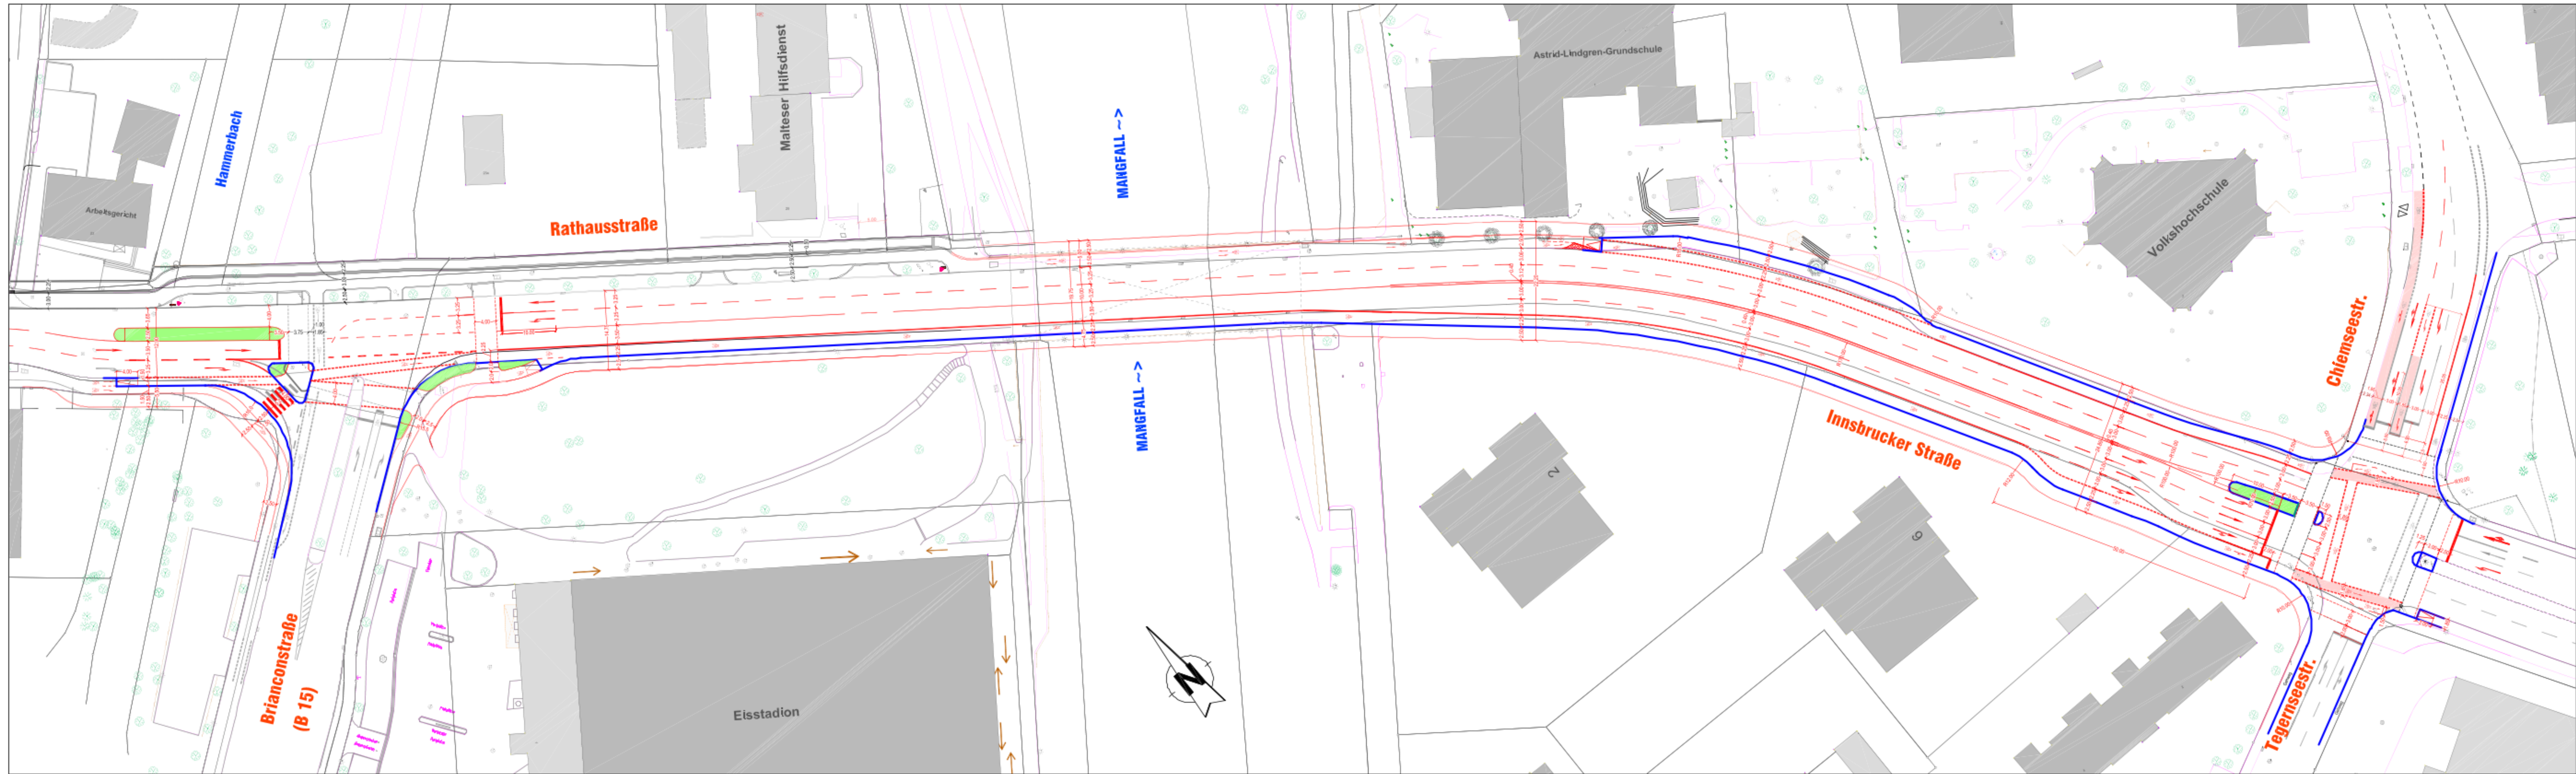

Stadt Rosenheim

Straßenausbau
Rathausstraße - Innsbrucker Straße
(von Briancon- bis Chiemseestr.
mit Neubau der Mangfallbrücke)
Variante 3b-3

bearbeitet

gezeichnet

geprüft

Reg. Nr.

30.04.2020

Gawlik

Lageplan

Maßstab: 1 : 500

aufgestellt:

einverstanden:

TIEFBAUAMT
Datum, Unterschrift

STADTPLANUNGSAMT
Datum, Unterschrift

genehmigt: Rosenheim,
den

BAUDEZERNAT

H:\daten\aubac\Gawlik\Straßenbau\Innsbrucker\Ausbau_Konzept_2017, 2018, 2019, 2020\Variante 3\3b_3_Briancon - Mangfallbrücke RW-2.25 + Brücke NEU.dwg