


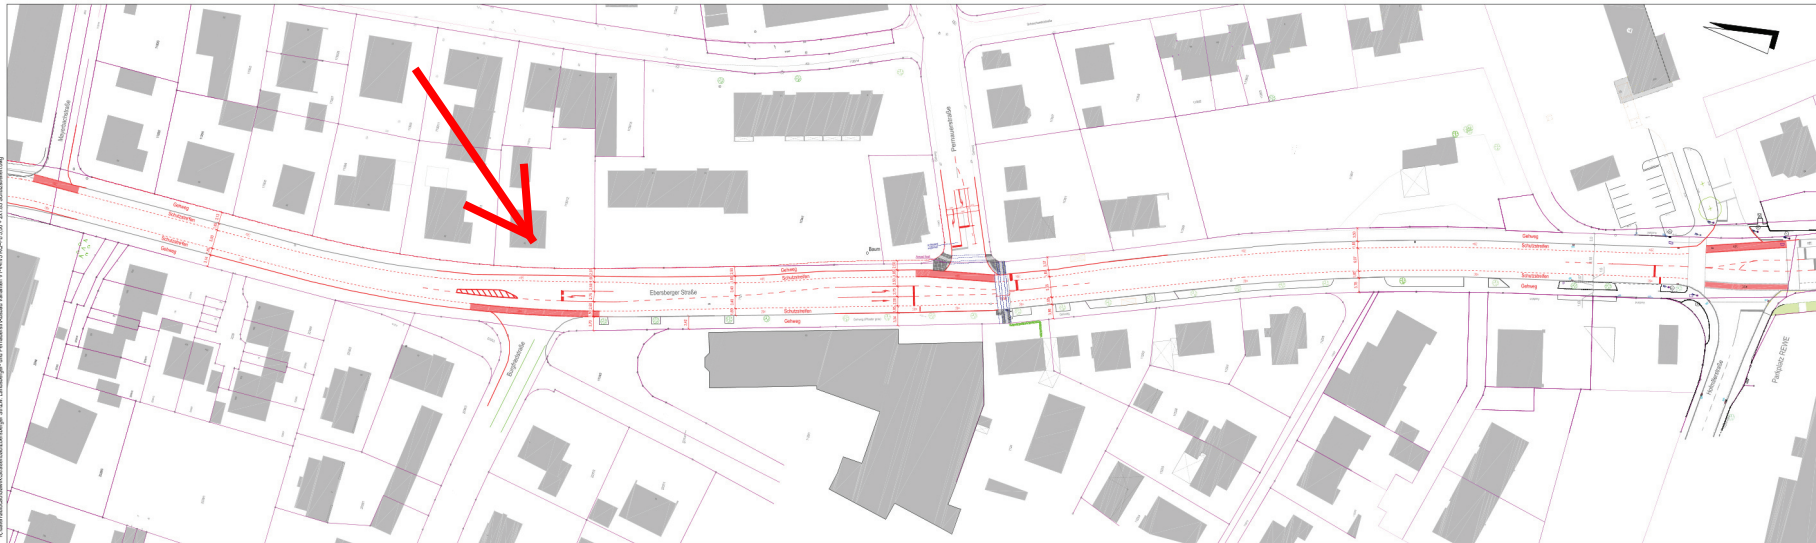

Nr.	Art der Änderung	Datum	Name



Stadt Rosenheim

Anlage Blatt Nr.

Datum

Zeichen

Ebersberger Straße
Burgfriedstr. bis Hofmillerstr.
Ausbau mit Schutzstreifen

bestellt

gezeichnet

geprüft

Reg. Nr.

21.09.2021

Häu

Maststab: 1 : 500

aufgestellt:

einverstanden:

TIFFBAUAMT
Datum, Unterschrift

STADTPLANUNGSAMT
Datum, Unterschrift

genehmigt: Rosenheim,
den
BAUDEZERNAT