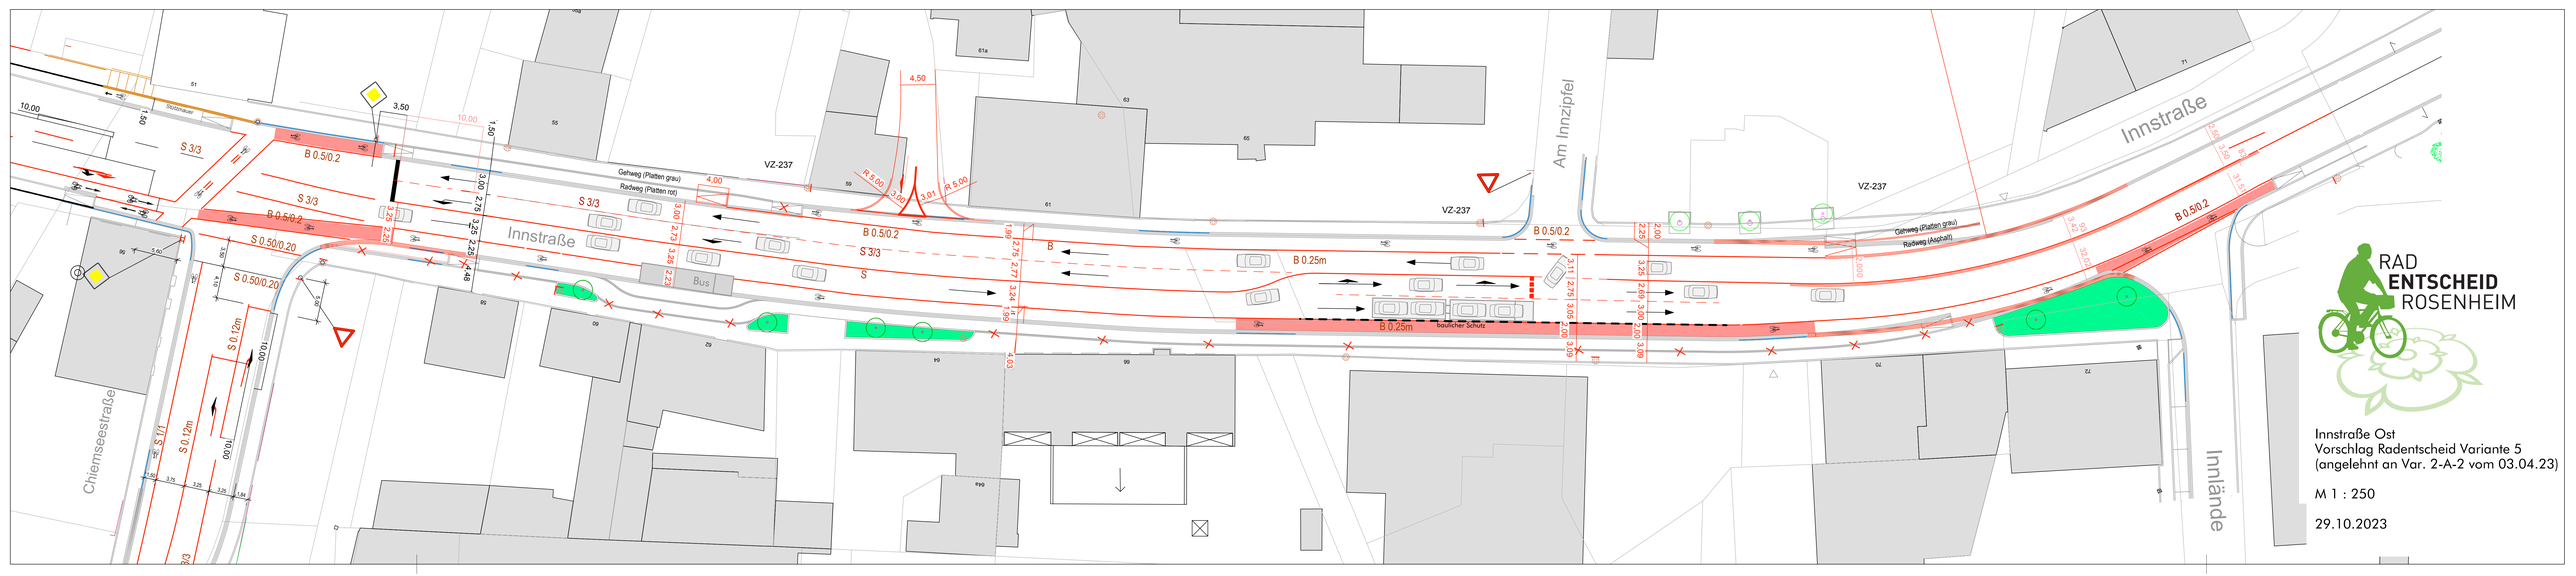
Innstraße
Am Inzipfel
Chiemseestraße
Inniände
VZ-237
Gehweg (Platten grau)
Radweg (Platten rot)
Gehweg (Platten grau)
Radweg (Asphalt)
Bus
baulicher Schutz
B 0.5/0.2
B 0.25m
S 3/3
S 0.50/0.20
S 0.12m
S 1/1
RAD
ENTSCHEID
ROSENHEIM
Innstraße Ost
Vorschlag Radentscheid Variante 5
(angelehnt an Var. 2-A-2 vom 03.04.23)
M 1 : 250
29.10.2023