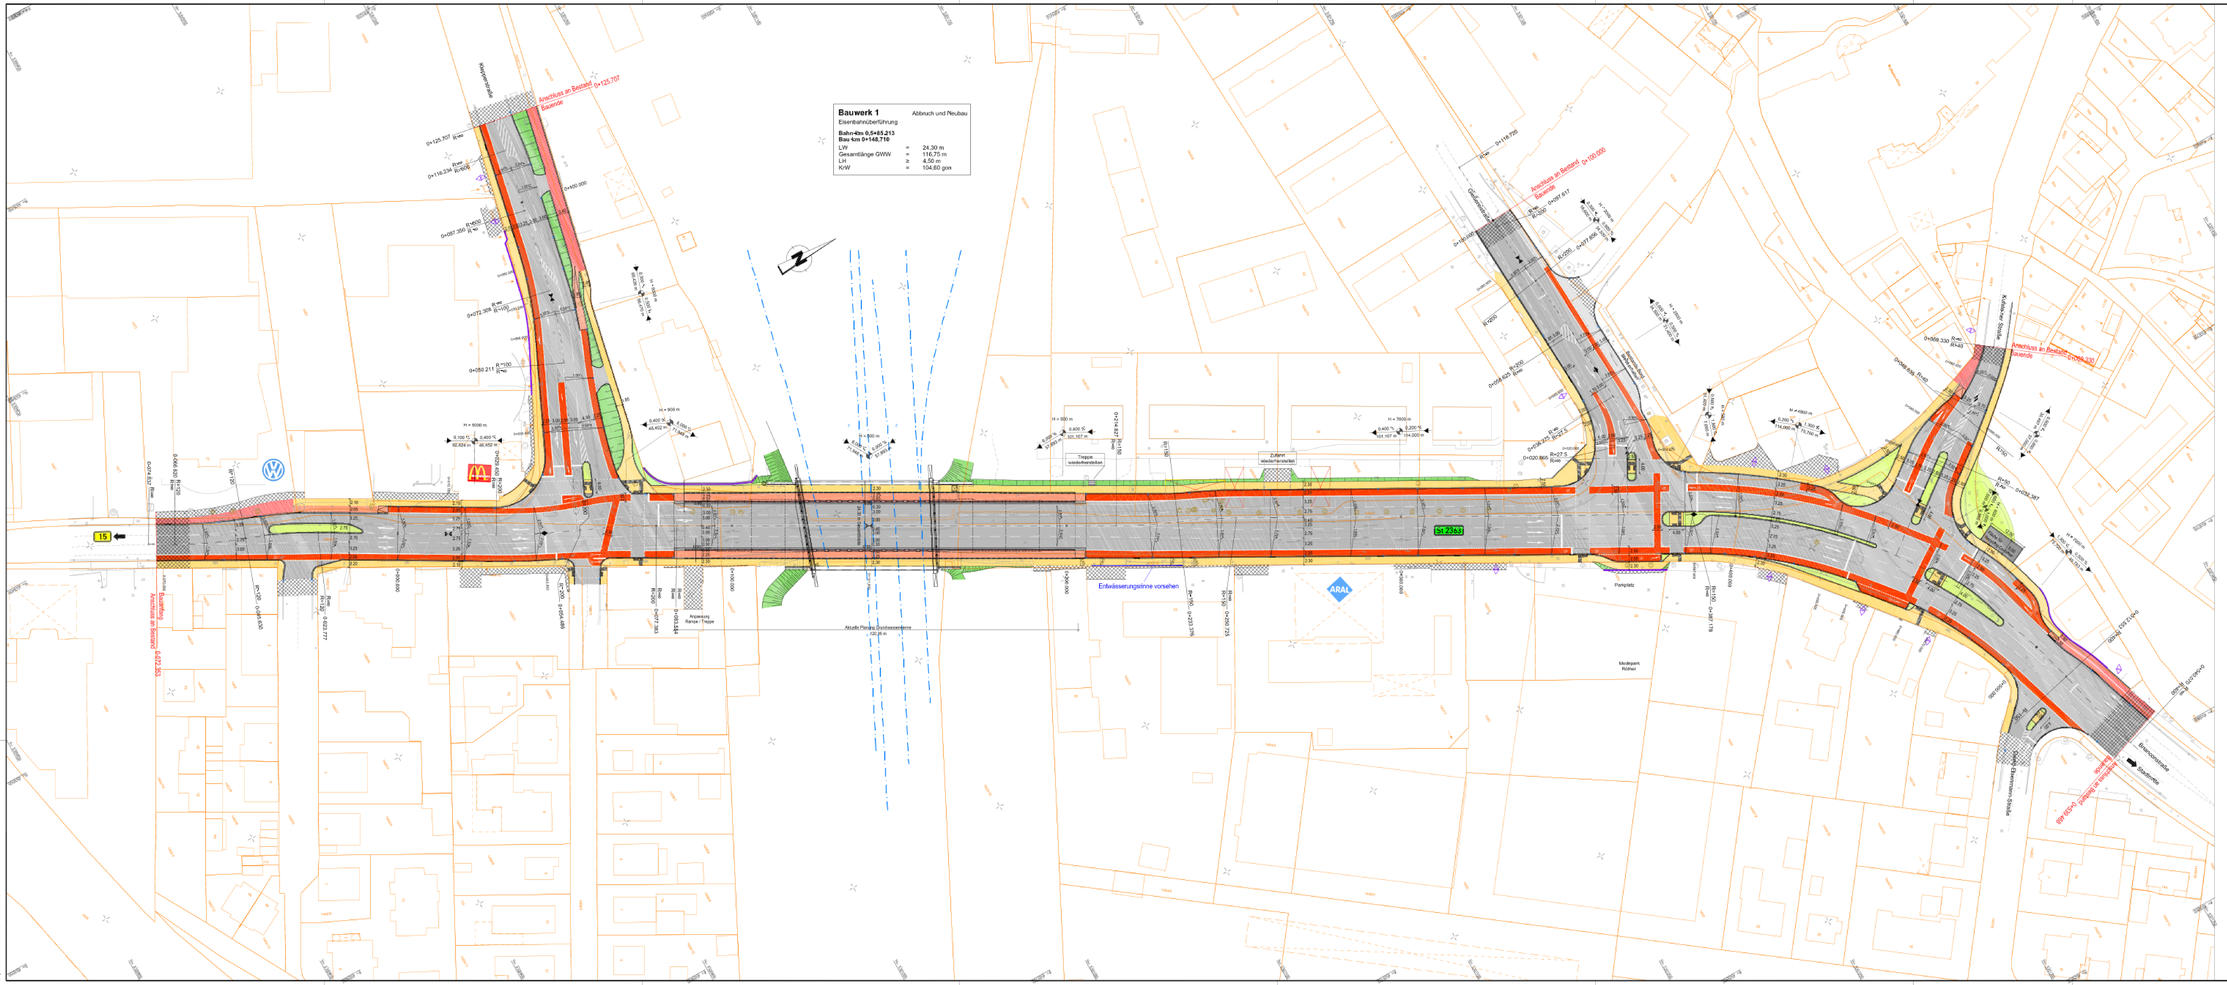
Bauwerk 1
Eisenbahnüberführung
Abbruch und Neubau
Bahn-Km 6,5455,213
Bau-Km 0+148,710
LW = 24,30 m
Gesamtlänge GWW = 116,75 m
LH ≥ 4,50 m
KW = 104,80 gon
Anschluss an Bestand
Anschluss an Bestand 0+122,707
Anschluss an Bestand 0+100,000
Anschluss an Bestand 0+097,617
Anschluss an Bestand 0+058,330
Anschluss an Bestand 0+056,387
Anschluss an Bestand 0+422,553
Kufsteiner Straße
Bauamtsweg
Gabelsberger Straße
Ehrenstraße
Stadtbus
Erlaubnisverkehr
Fußgänger
Radfahrer
Zufahrt Elektrofahrzeuge
Treppe wiederherstellen
Entwässerungsrinne vorsehen
Aktuelle Planung Durchlassrohrleitung
DN 800 mm
Anpassung Rampe / Treppe
Parkplatz
Modepark Röther
ARAL
Ehrenstraße
Stadtbus
Planung Straße
Fahrbahn
Bauwerk / Stützwand
Pflasterfläche
Pflasterfläche, überfahrbar
Radfahrstreifen
Radfahrstreifen, rot eingefärbt
Geh- und Radweg
Radweg
Gehweg mit Zufahrt
Grünfläche
Abbruch
Anpassung
Stützmauer
Rillenpflaster, längs / quer
Noppenpflaster
Trennstreifen
H = 3500 m
0,500 % 95,000 m
0,500 % 70,000 m
Neigungsbruchpunkt mit Neigung, Länge und Halbmesser
Gradientenhochpunkt
Gradiententiefpunkt
Grundstückszufahrt
Tiefbord 3 bis 6 cm
Absenkung
Hochbord 8 bis 18 cm
Einzeiler Granit großpflaster gesteckt
Straßenablauf Beton, 30/50
Wagner Ingenieure
Beratende Ingenieure für Bauwesen
Donaustraße 1a, 85567 München
Tel.: +49 89 585808-3, Fax: +49 89 6502396-99
E-Mail: info@wagner-ingenieure.com
www.wagner-ingenieure.com
gezeichnet wac 24.10.2022
bearbeitet wac 24.10.2022
geprüft
München, 04.04.2022
Wagner Ingenieure GmbH
Pr. Art der Änderung Datum Zeichen
ENTWURFSPLANUNG
Stadt Rosenheim
Tiefbauamt
Rathaus, Königstr. 24, 83022 Rosenheim
Tel. 08031 365-1741, Fax 08031 365-2033, E-Mail: tiefbauamt@rosenheim.de
Arbeitsmaß: Blatt Nr.: 4 / 1
Lageplan
Maßstab: 1 : 500
Ausbau der Kufsteiner Straße
aufgestellt:
Stadt Rosenheim
Rosenheim, den
Arbeitsplan (Stand 11.04.2022)