


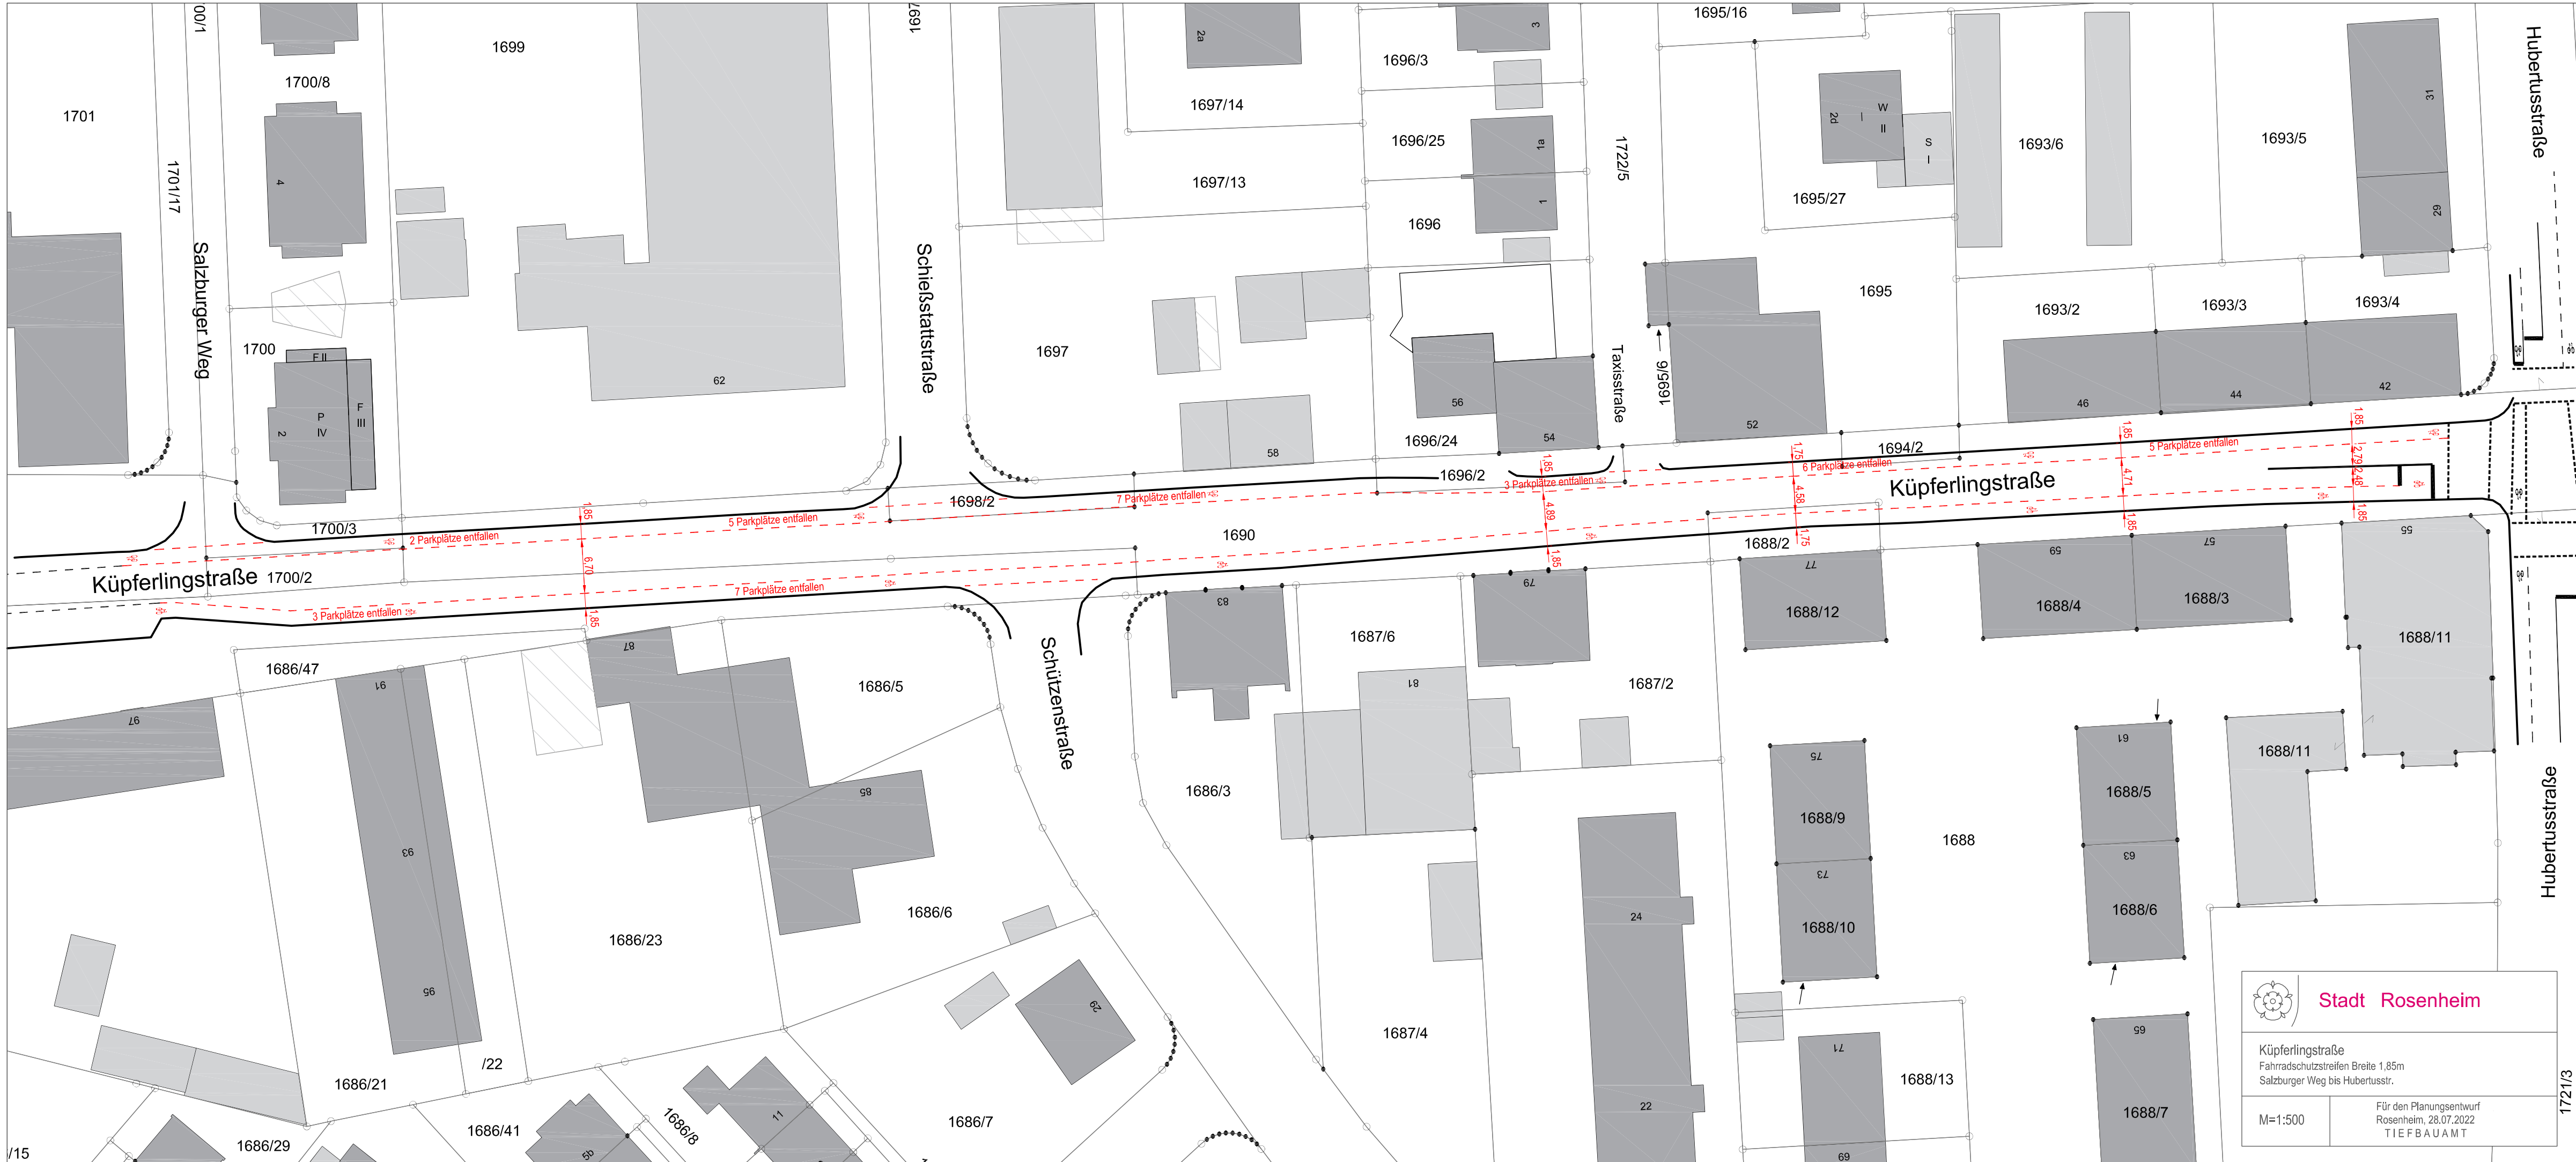

**Stadt Rosenheim**

Küpfertingstraße
Fahrradschutzstreifen Breite 1,85m
Salzburger Weg bis Hubertusstr.

M=1:500

Für den Planungsentwurf
Rosenheim, 28.07.2022
TIEFBAUAMT