


Fahrradstraße Stadt Rosenheim

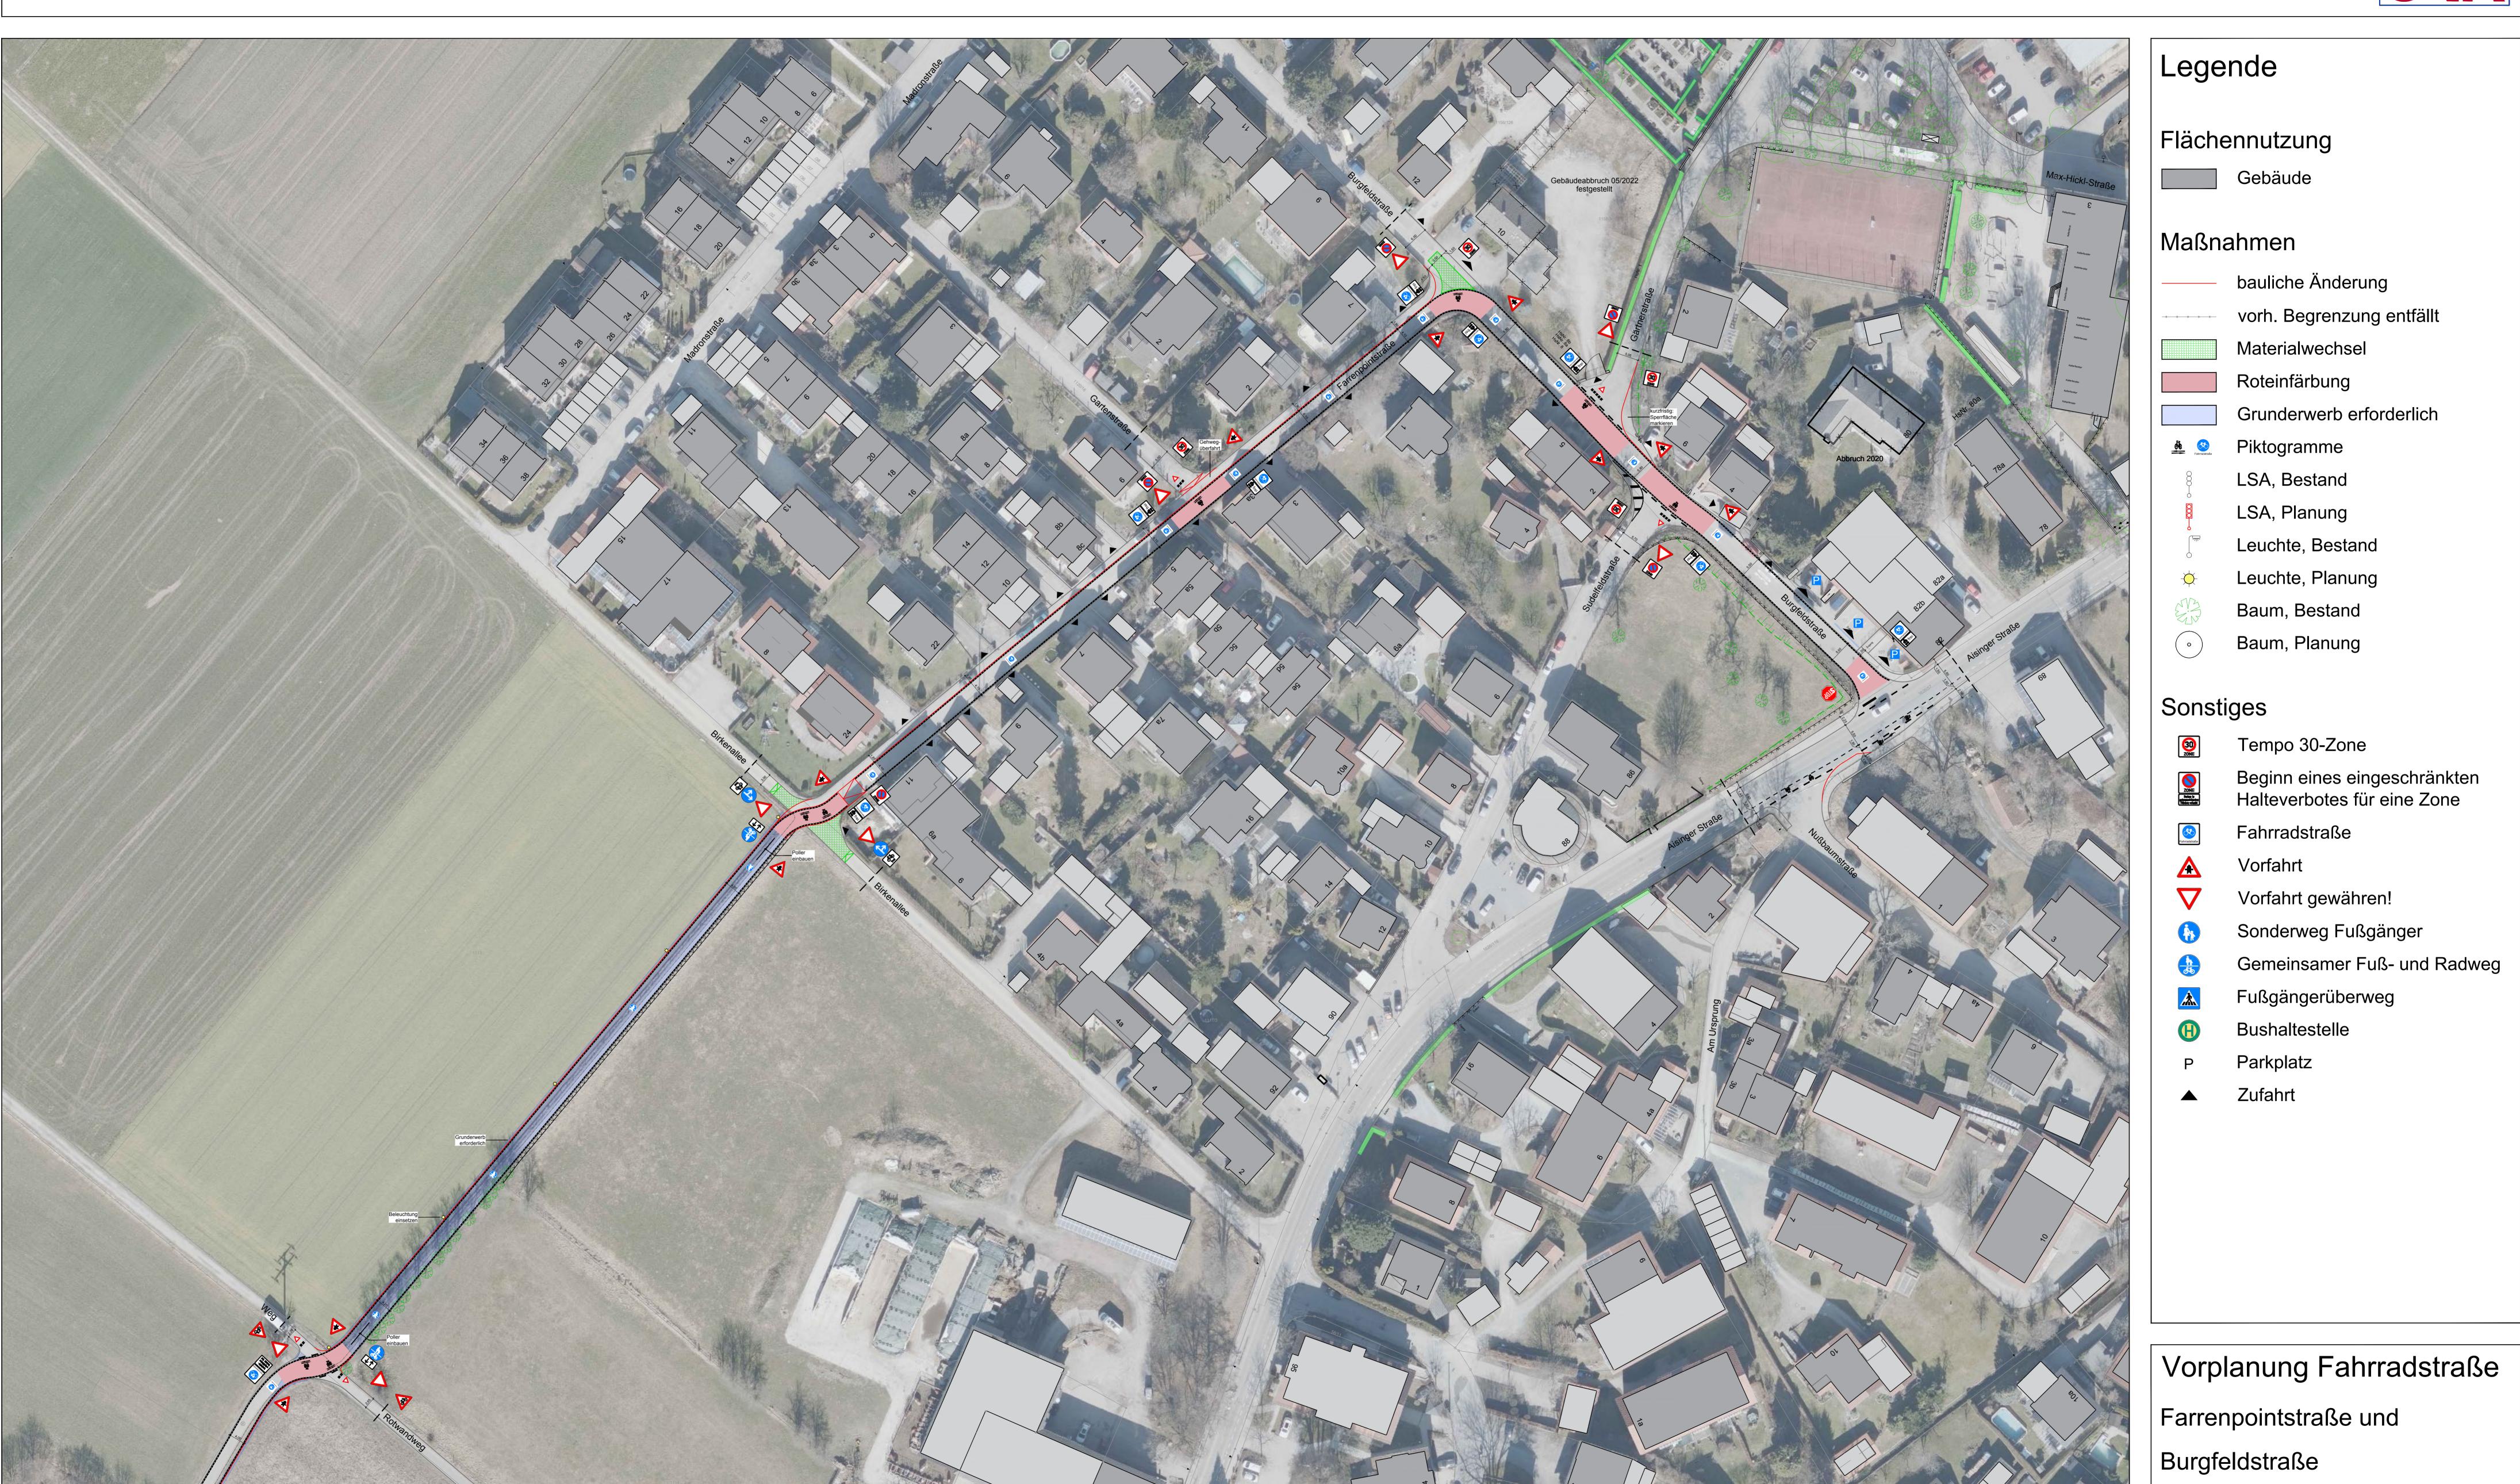





15.12.2022



Maßstab: 1:500

