


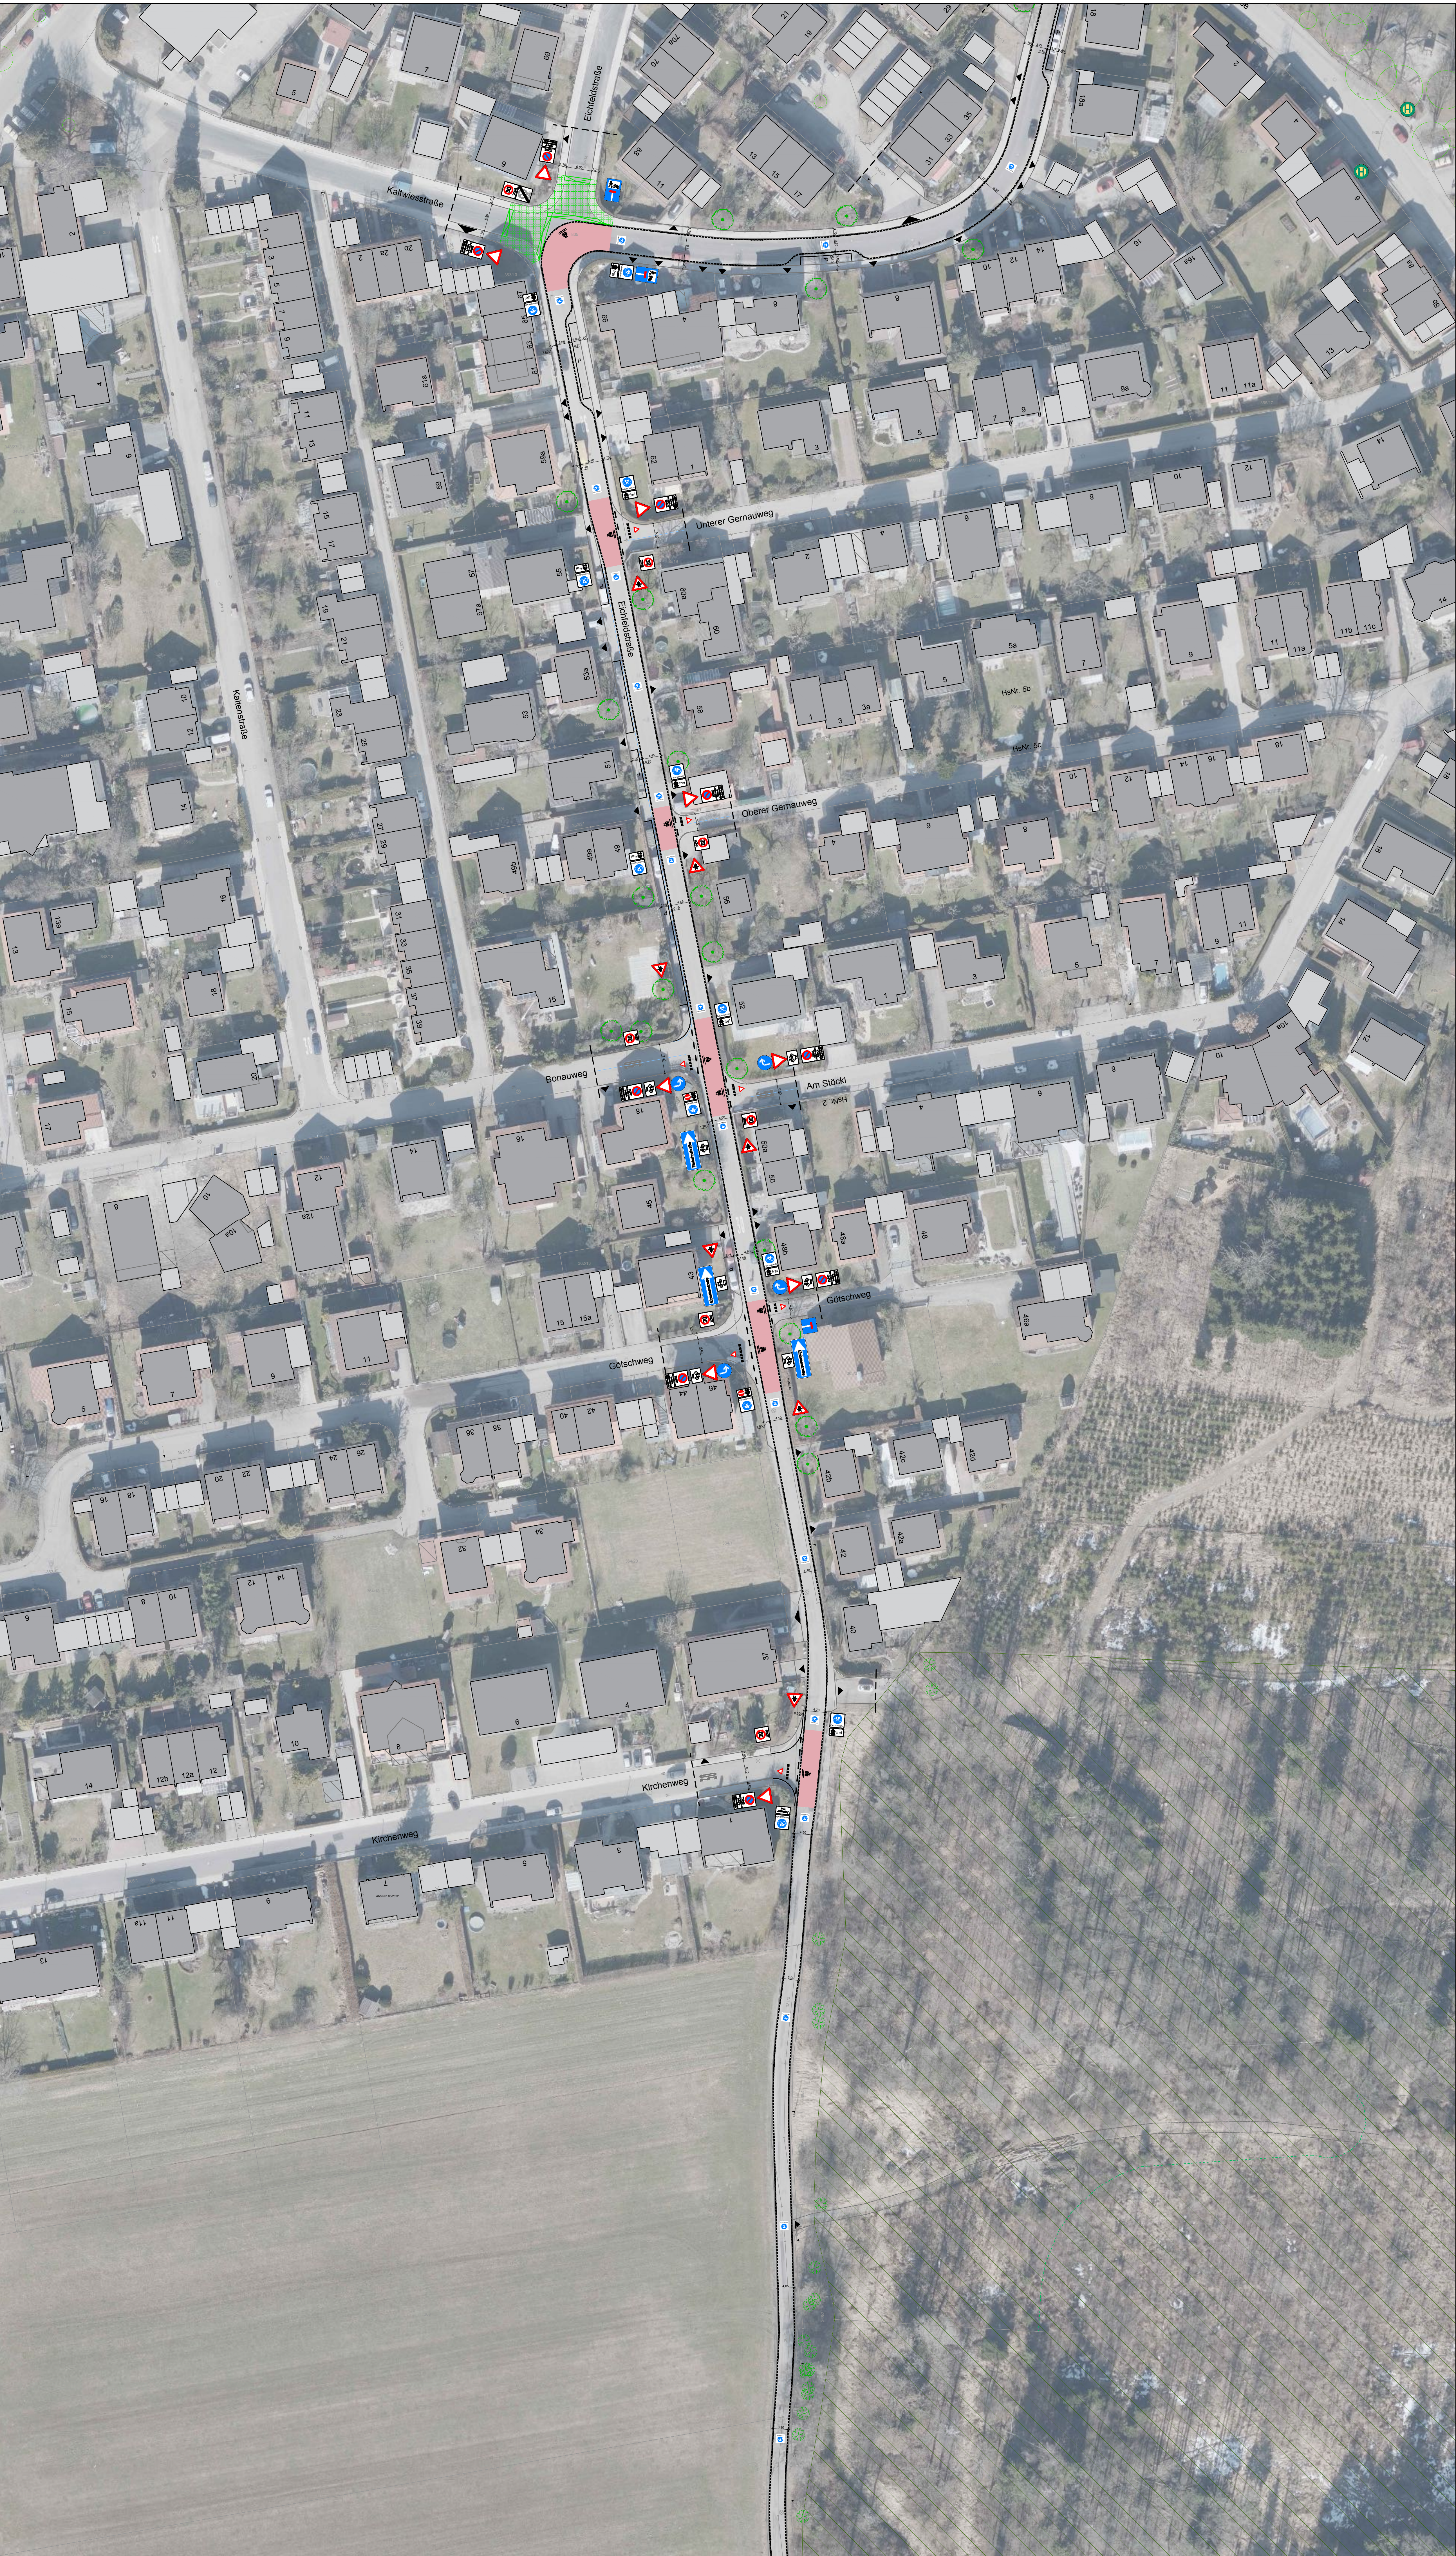

- Legende
- Flächennutzung

Gebäude
- Maßnahmen

bauliche Änderung

vorh. Begrenzung entfällt

Materialwechsel

Roteinfärbung

Grunderwerb erforderlich

Piktogramme

Baum, Bestand

Baum, Planung
- Sonstiges

Tempo 30-Zone

Beginn eines eingeschränkten Halteverbotes für eine Zone

Fahrradstraße

Vorfahrt

Vorfahrt gewähren!

Sonderweg Fußgänger

Gemeinsamer Fuß- und Radweg

Fußgängerüberweg

Bushaltestelle

P

 Parkplatz

Leuchten

Zufahrt