


# Stadt Rosenheim Fahrradstraße Stadt Rosenheim

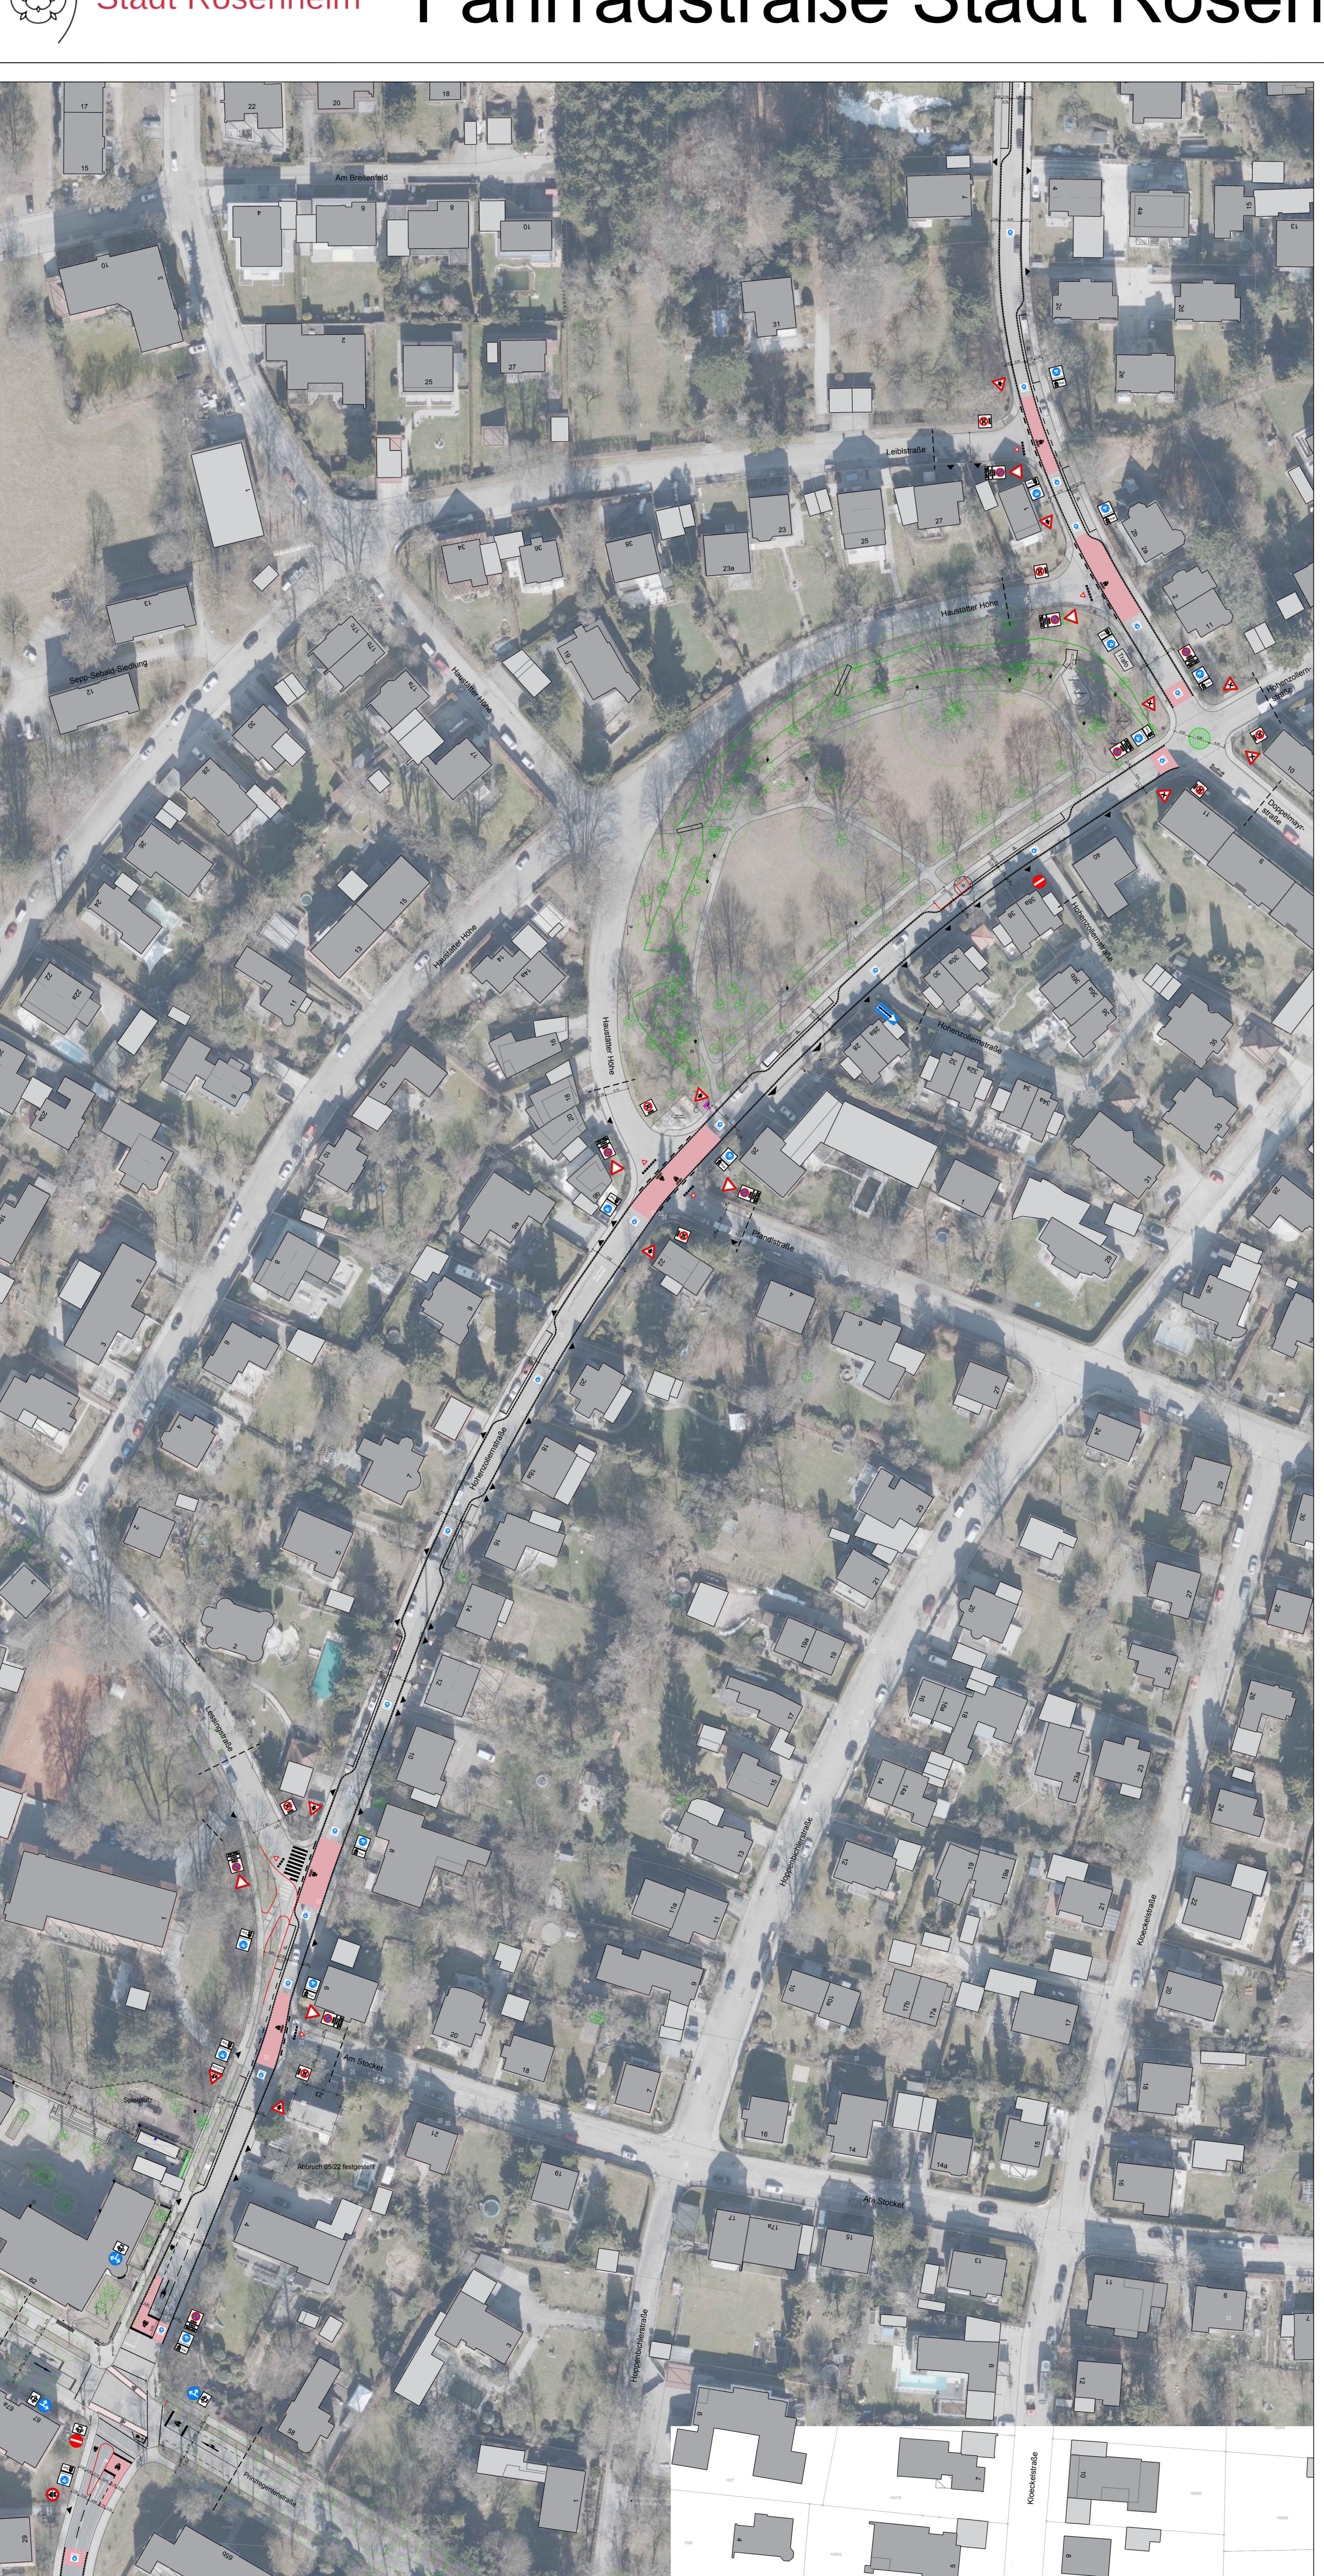



## Legende

### Flächennutzung



#### Maßnahmen

bauliche Änderung

vorh. Begrenzung entfällt Materialwechsel

Roteinfärbung

Grunderwerb erforderlich

Piktogramme

LSA, Bestand

LSA, Planung

Leuchte, Bestand

Leuchte, Planung Baum, Bestand

Baum, Planung

#### Sonstiges

Tempo 30-Zone

Beginn eines eingeschränkten Halteverbotes für eine Zone

Fahrradstraße

Vorfahrt

Vorfahrt gewähren!

Sonderweg Fußgänger Gemeinsamer Fuß- und Radweg

Fußgängerüberweg


Bushaltestelle

Parkplatz

Zufahrt

Vorplanung Fahrradstraße

Hohenzollernstraße

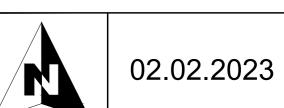

Maßstab: 1:500



