


Stadt Rosenheim Fahrradstraße Stadt Rosenheim



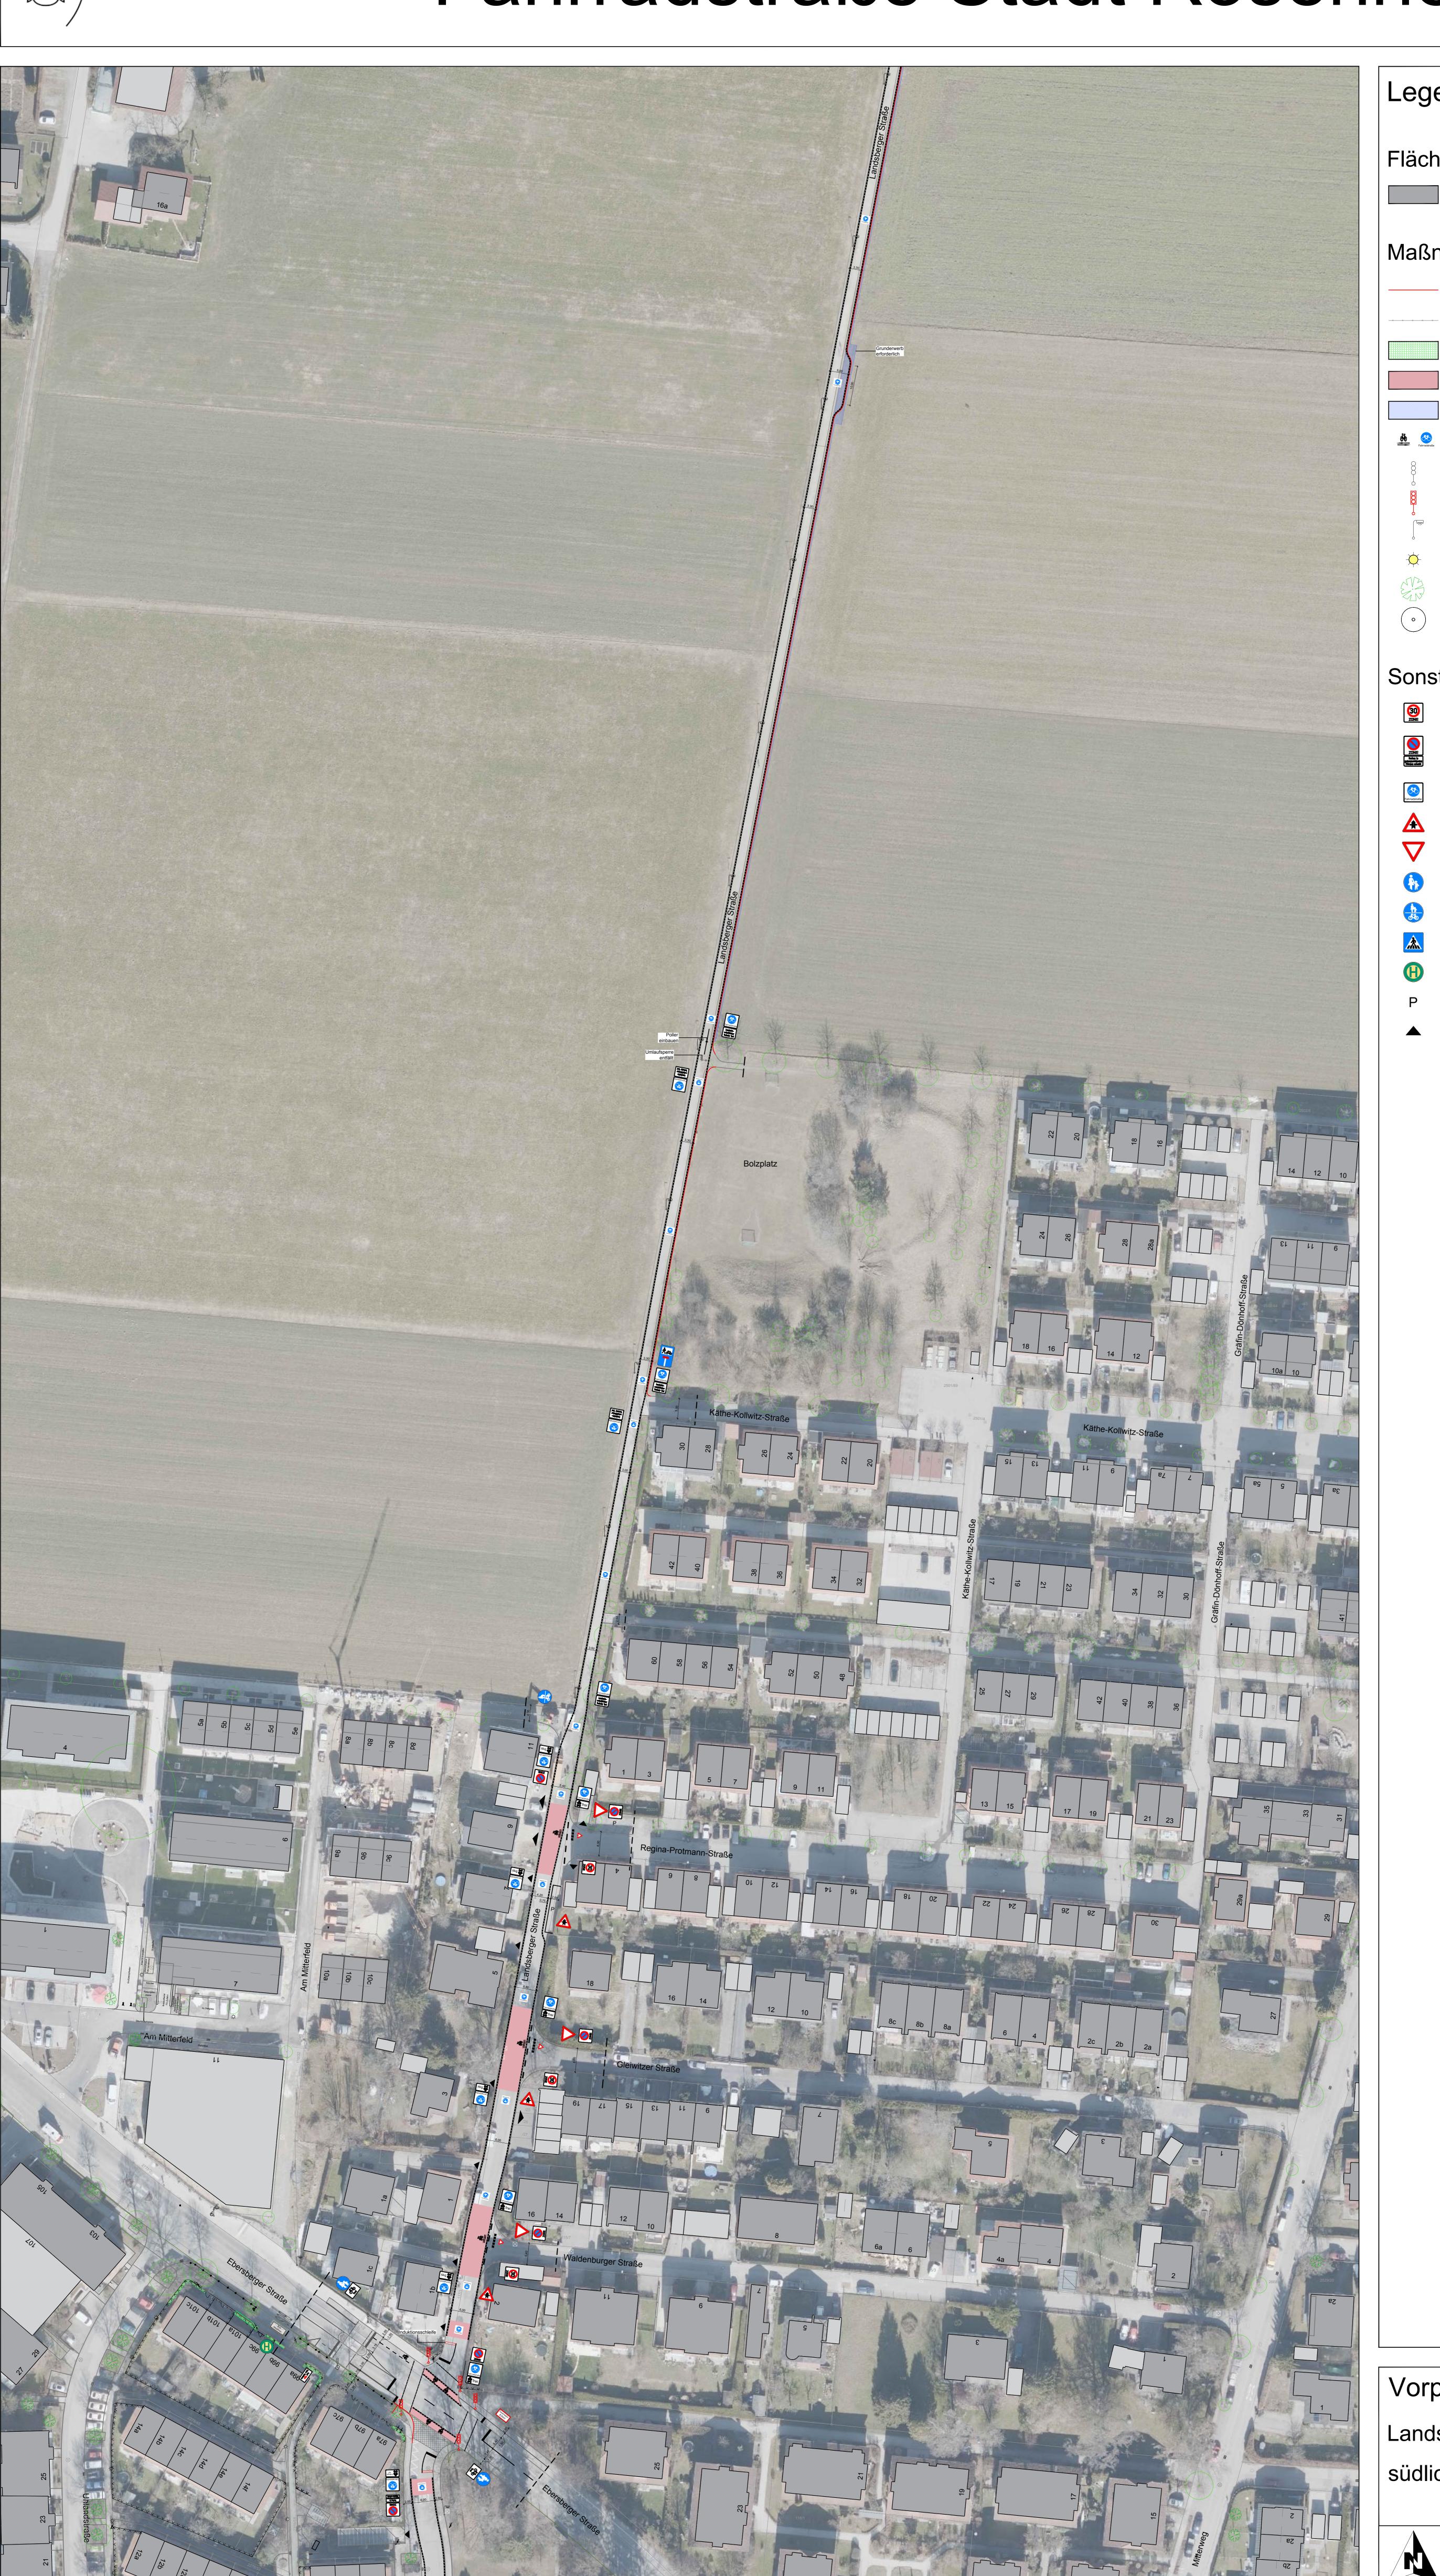

Legende

Flächennutzung

Gebäude

Maßnahmen

bauliche Änderung

Materialwechsel

Roteinfärbung Grunderwerb erforderlich

vorh. Begrenzung entfällt

Piktogramme

LSA, Bestand

LSA, Planung

Leuchte, Bestand

Leuchte, Planung

Baum, Bestand Baum, Planung

Sonstiges

Tempo 30-Zone

Beginn eines eingeschränkten Halteverbotes für eine Zone

Fahrradstraße Vorfahrt

Vorfahrt gewähren!

Sonderweg Fußgänger Gemeinsamer Fuß- und Radweg

Fußgängerüberweg

Bushaltestelle Parkplatz

Zufahrt

Vorplanung Fahrradstraße Landsberger Straße südlicher Bereich



02.02.2023

Maßstab: 1:500



